

- Calle Jose Enrique Rodo 2641 col. Providencia. Guadalajara, Jalisco.
- 26 departamentos.
- 2,144.24 m2 de construcción.
- 1 sótano.



Amenidades



PB

- Recepción.
- Co-working.



N9

- Área de cardio.
- Terraza con asadores.

Departamento "102"


131.13m²

Nivel: 1

Interiores: 99.06m²

Exteriores: 32.07m²

- Ingreso.
- Sala – Comedor.
- Cocina Integral.
- Recamara 1 con vestidor y baño.
- Recamara 2 con closet y baño.
- Área de lavado.
- Terraza.

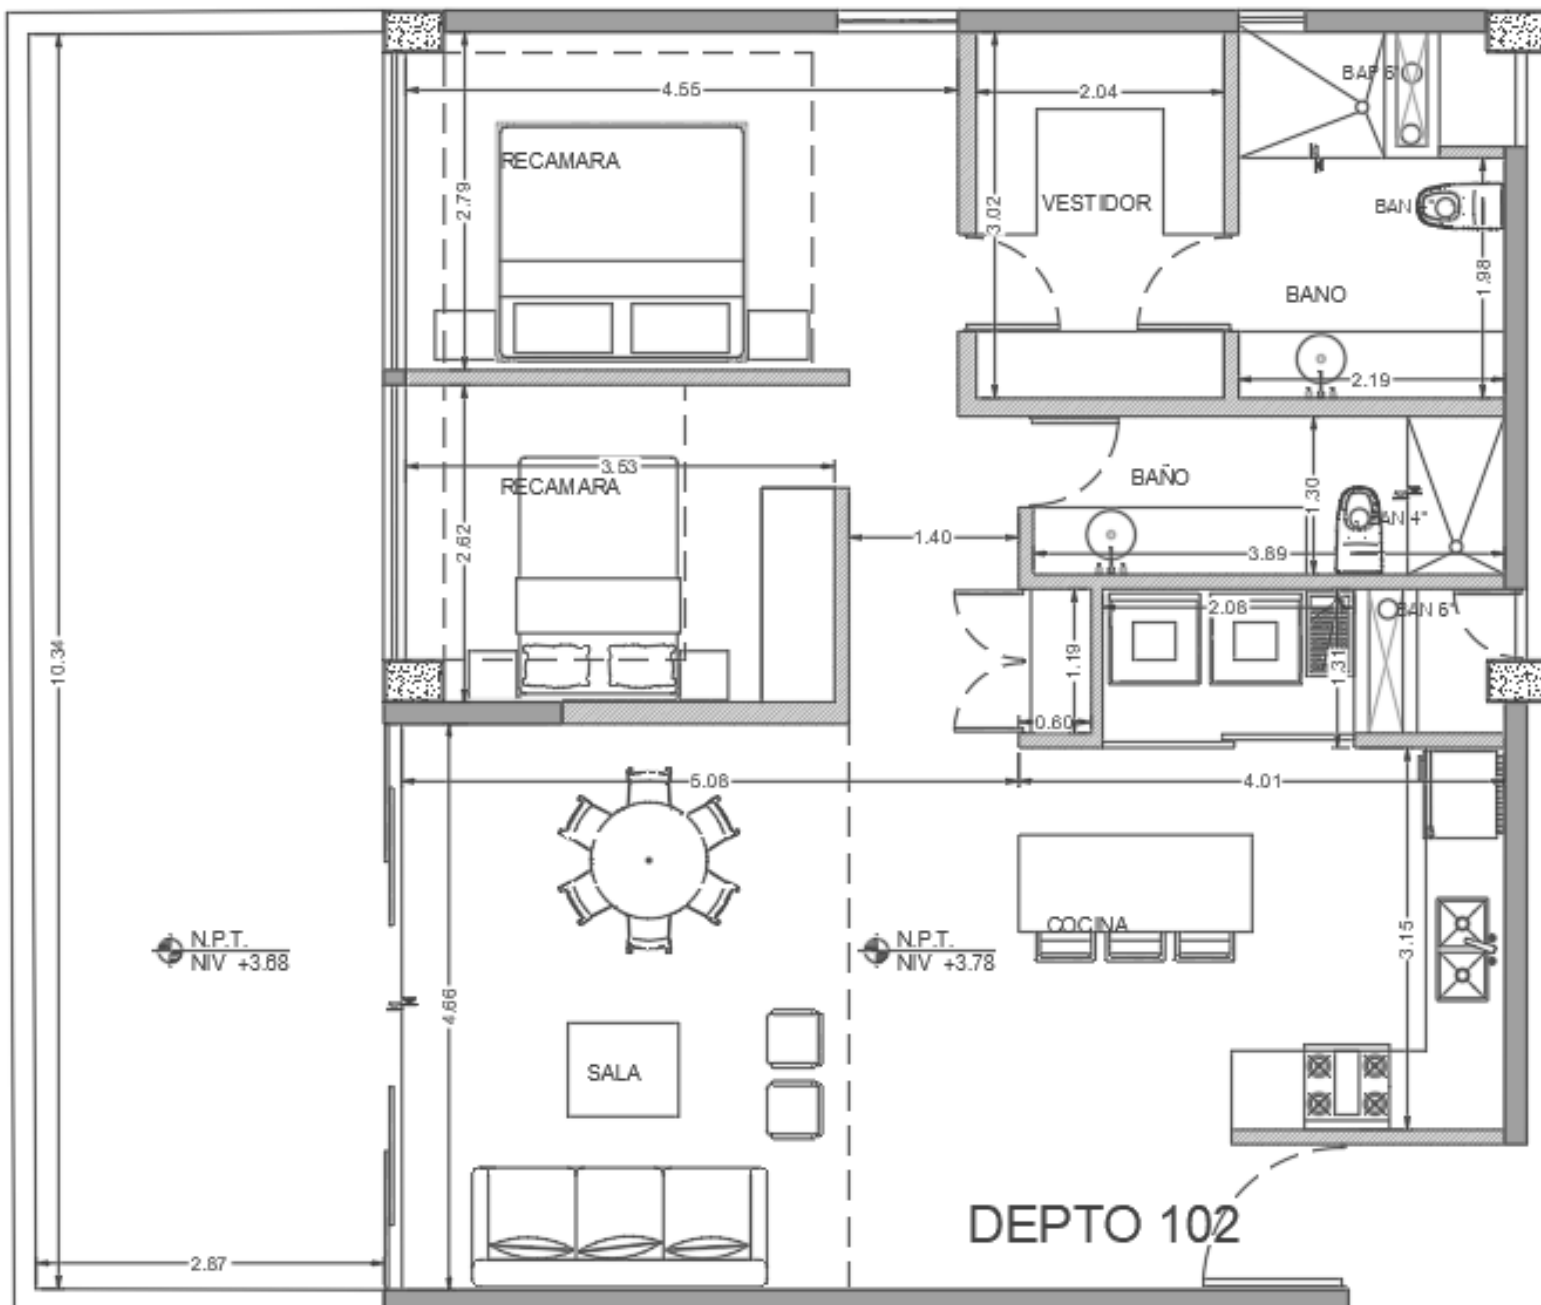

Departamento "103"


84.79m²

Nivel: 1

Interiores: 49.93m²

Exteriores: 34.86m²

- Ingreso.
- Sala – Comedor.
- Cocina Integral.
- Recamara 1 con vestidor y baño.
- Área de lavado.
- Terraza.

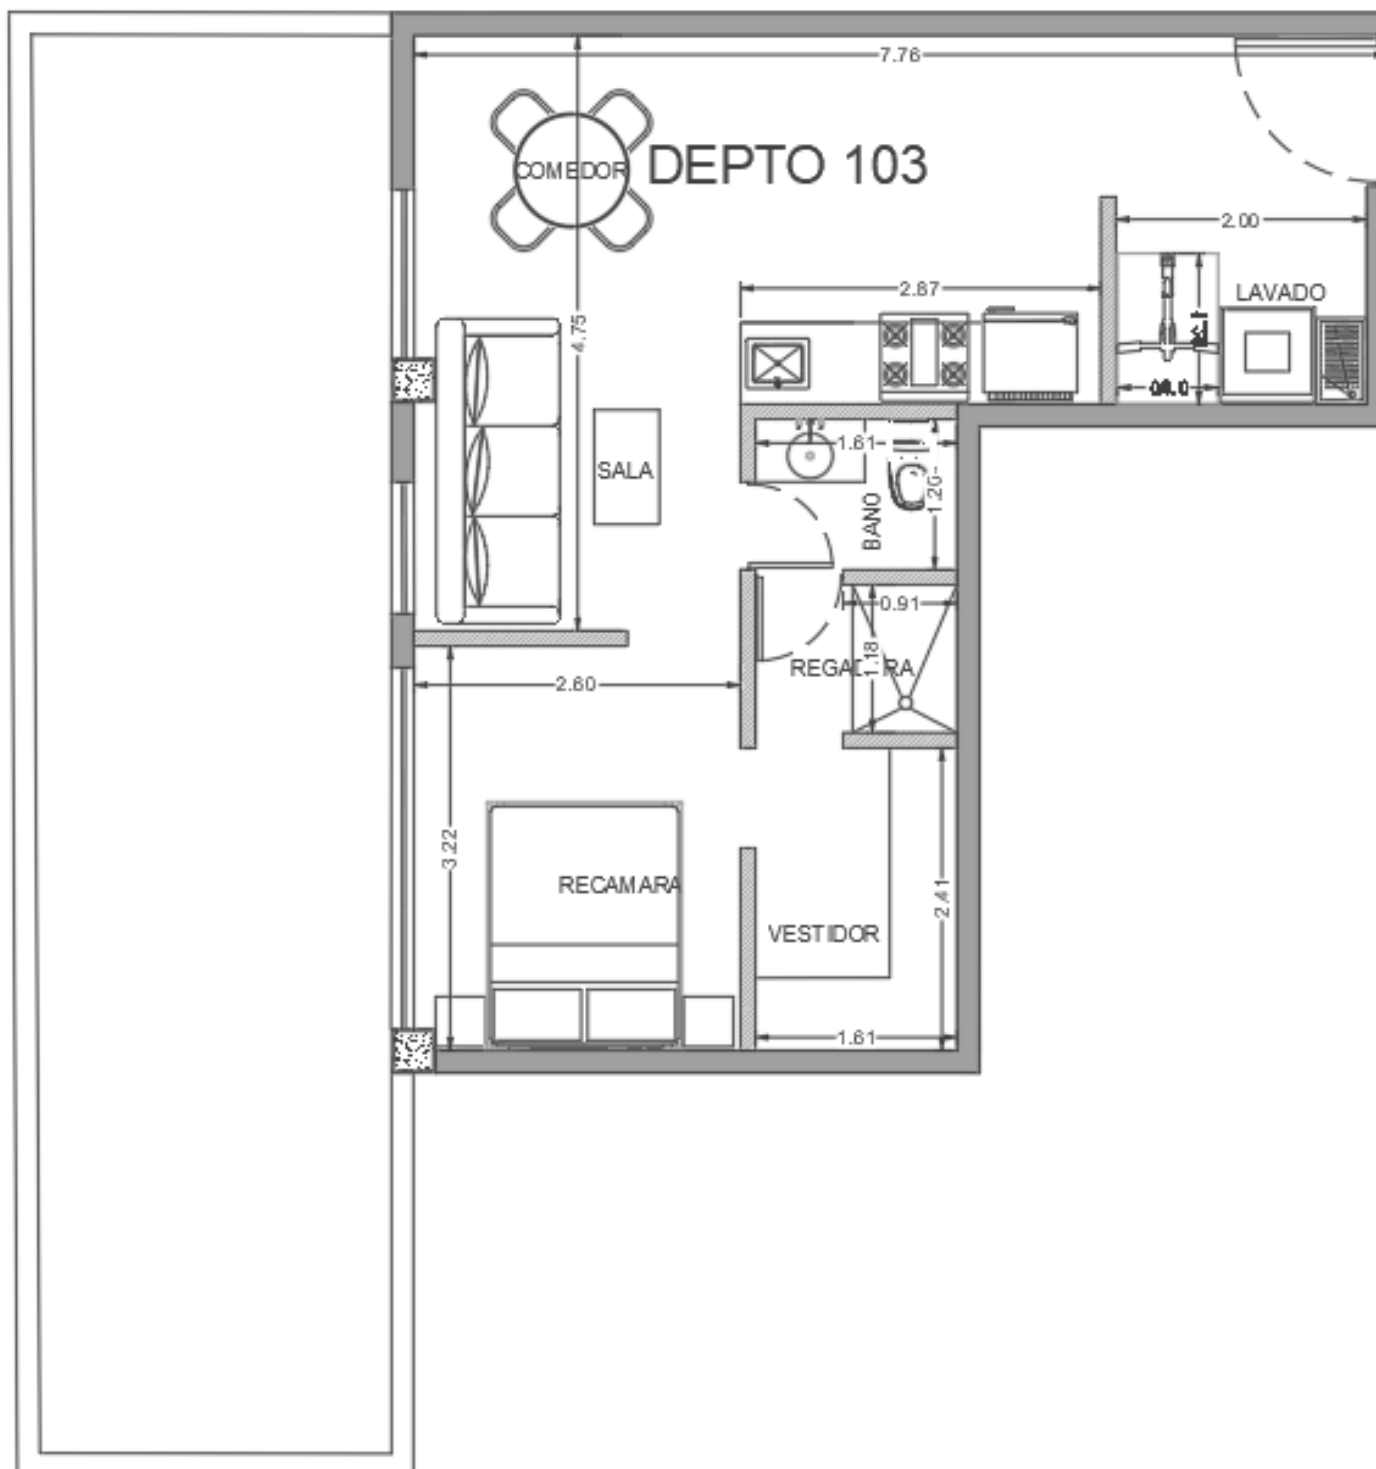

Departamento "104"


98.98m²

Nivel: 1

- Ingreso.
- Sala – Comedor.
- Cocina Integral.
- Recamara 1 con closet y baño.
- Área de lavado.
- Terraza.

Interiores: 53.22m²

Exteriores: 45.76m²

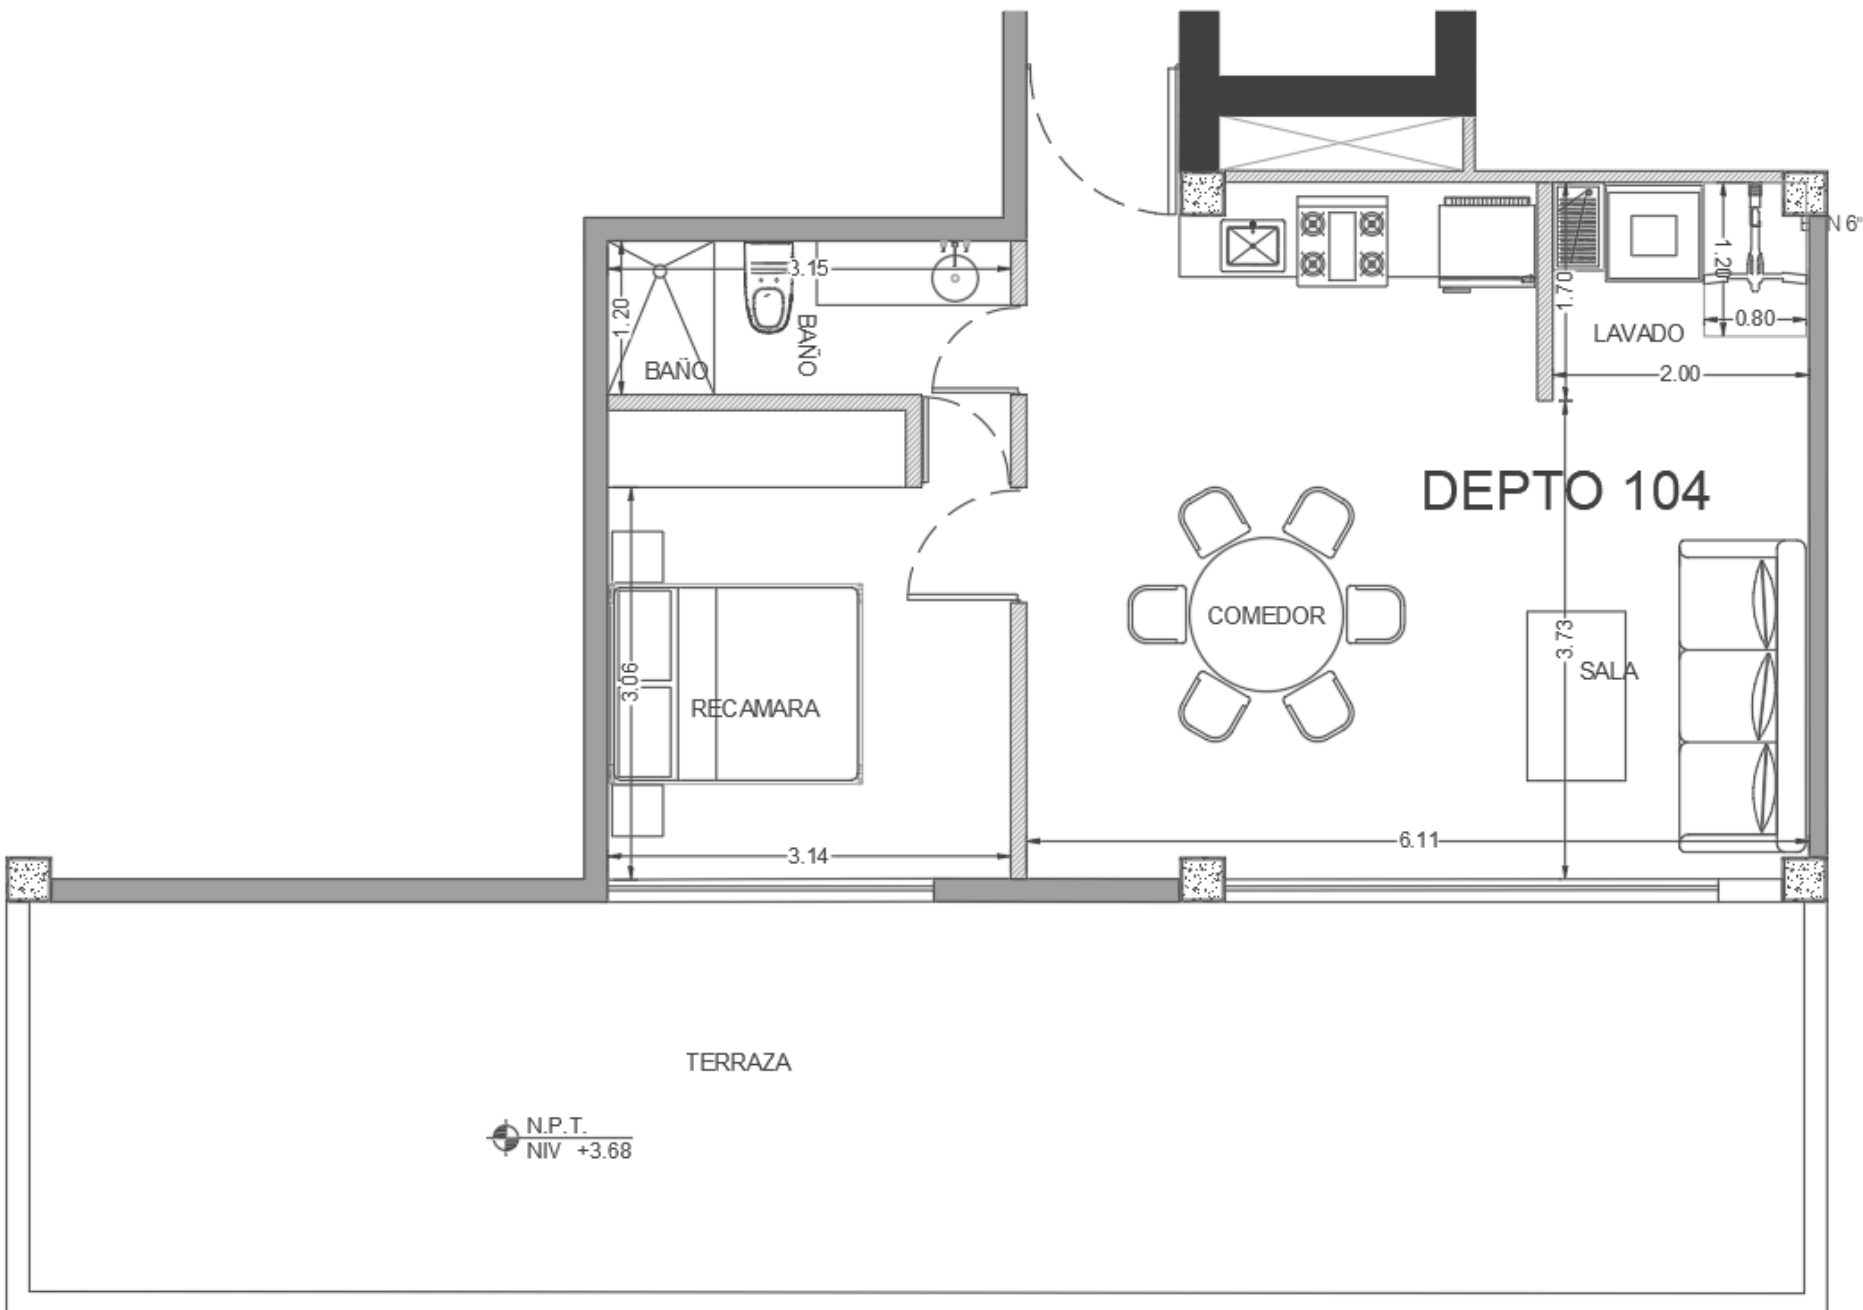

Departamento "201, 301, 401, 501"


52.35m²

Nivel: 2, 3, 4, 5

Interiores: 48.92m²

Exteriores: 3.43m²

- Ingreso.
- Sala – Comedor.
- Cocina Integral.
- Recamara 1 con closet y baño.
- Área de lavado.
- Balcón.

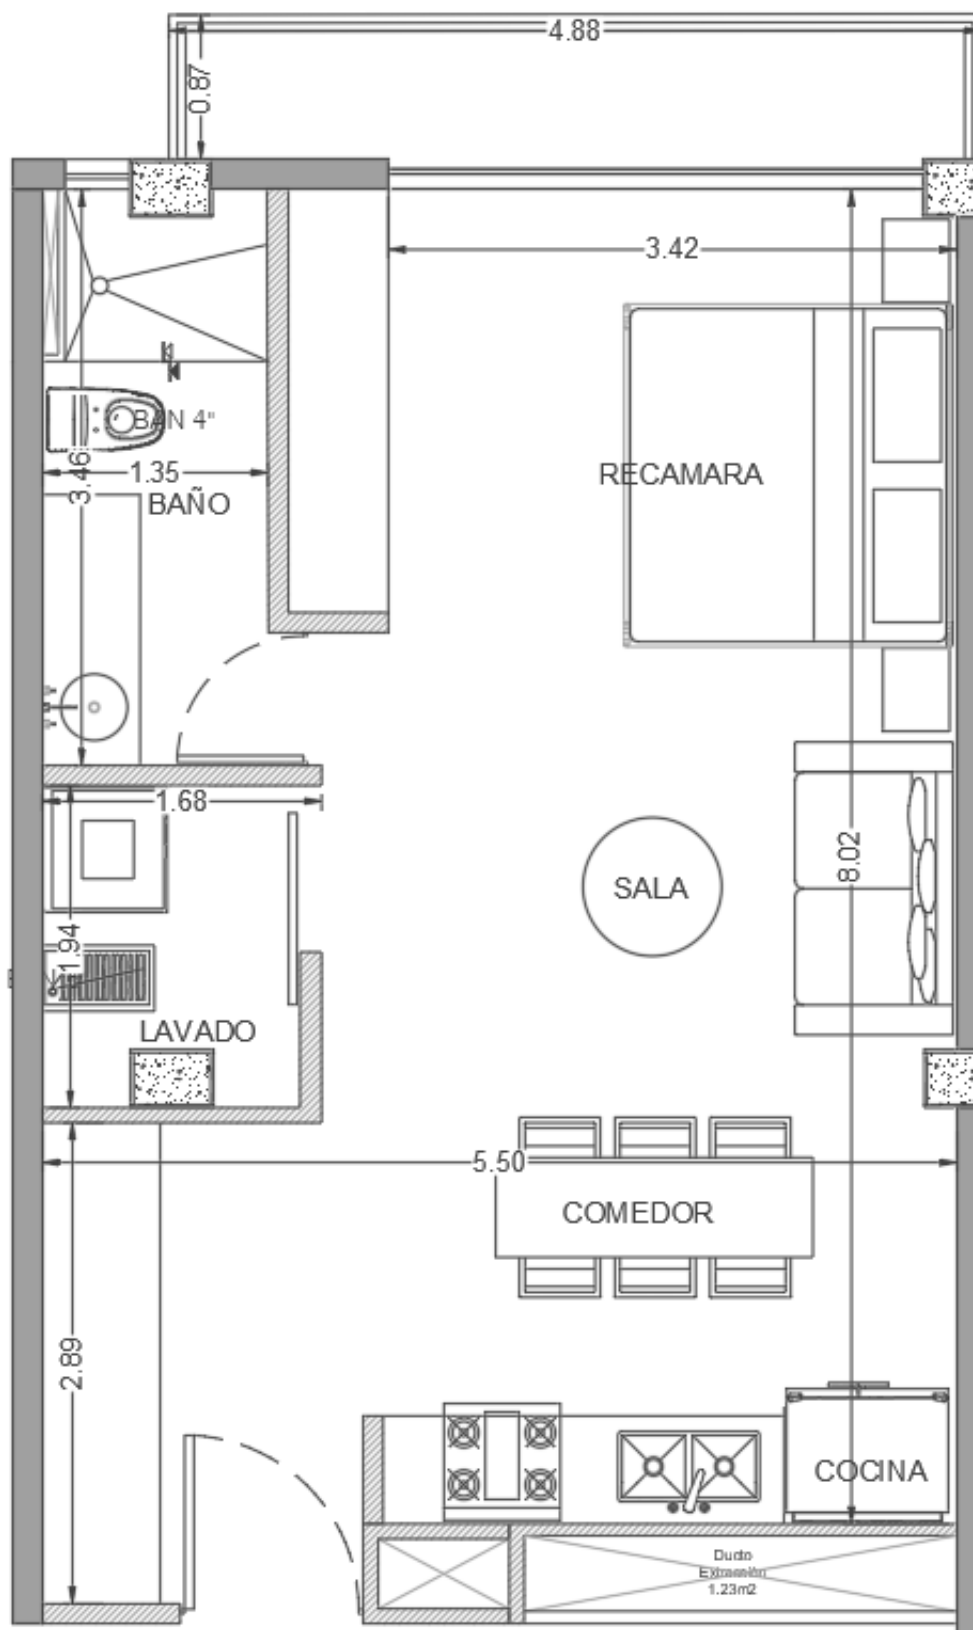


Departamento "202, 302, 402, 502"

90.65m²

Nivel: 2, 3, 4, 5

- Ingreso.
- Sala – Comedor.
- Cocina Integral.
- Recamara 1 con vestidor y baño.
- Recamara 2 con closet y baño.
- Área de lavado.
- Balcón.

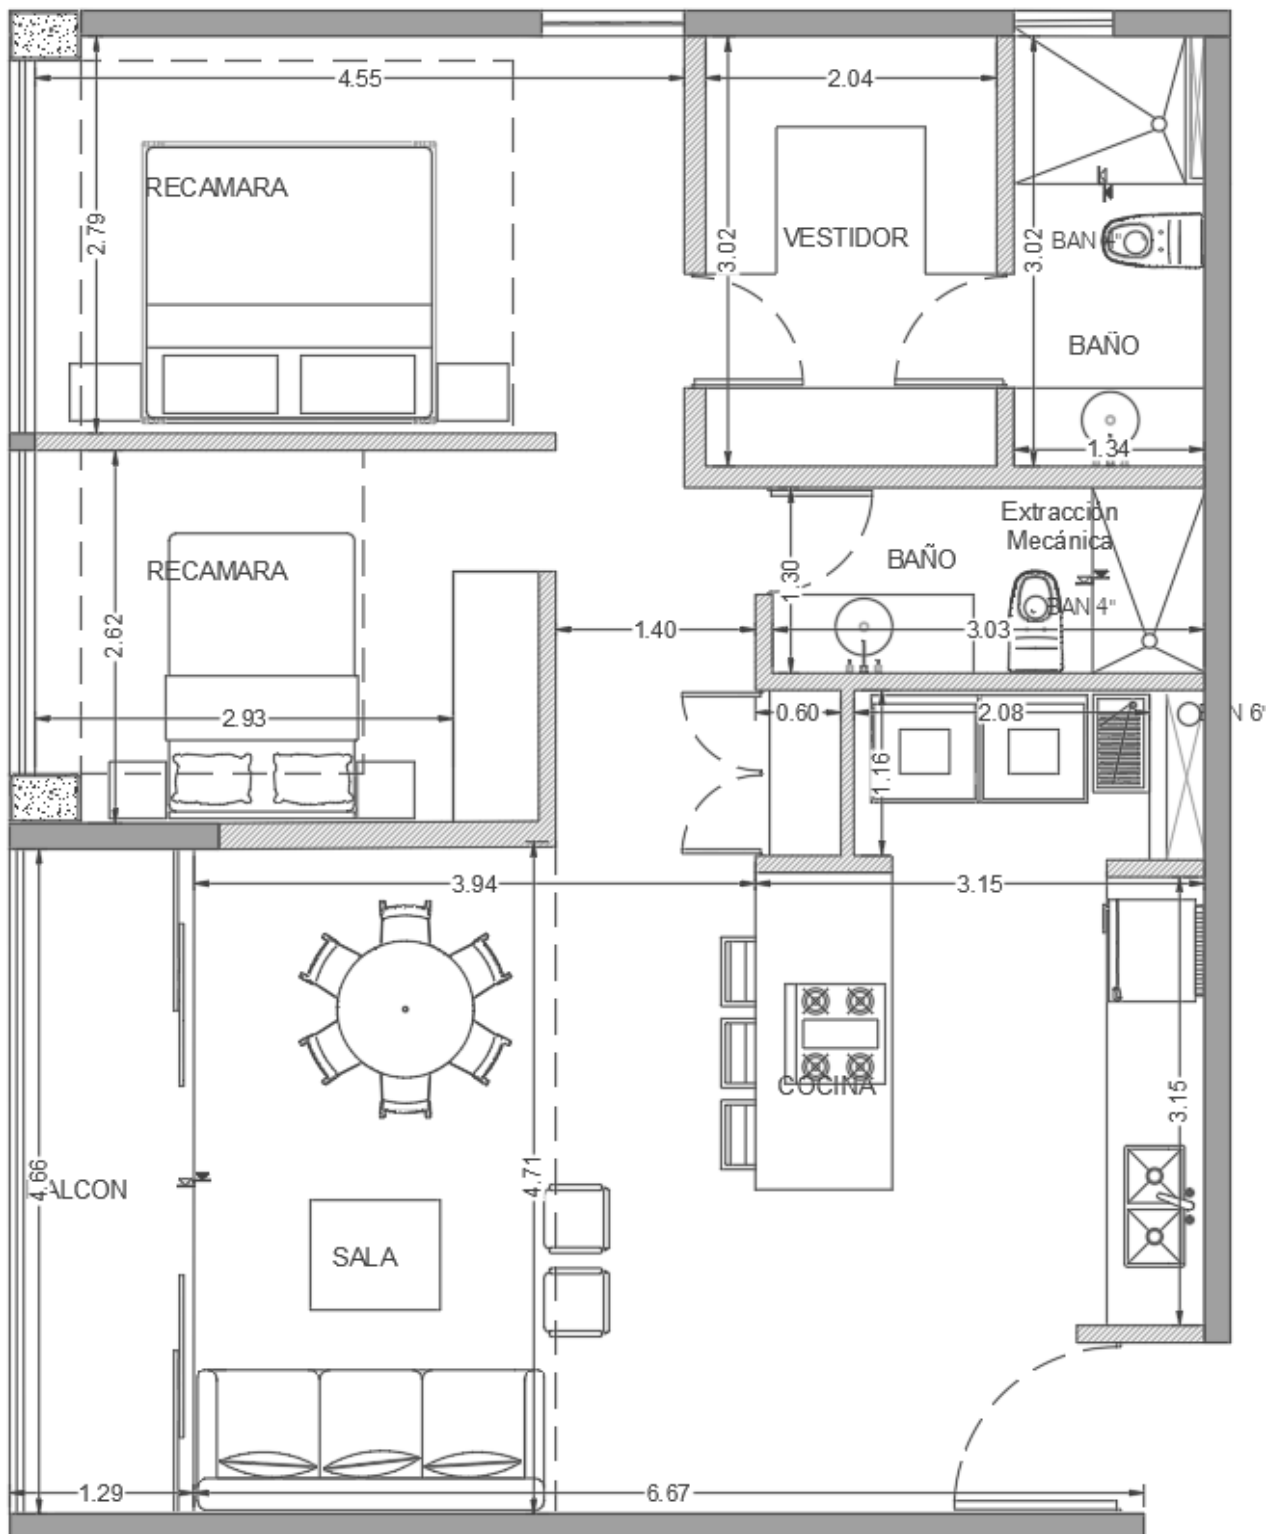

Departamento "203, 303, 403"


115.65m²

Nivel: 2, 3, 4

Interiores: 112.18m²

Exteriores: 3.43m²

- Ingreso.
- Sala – Comedor.
- Cocina Integral.
- Recamara 1 con vestidor y baño.
- Recamara 2 con closet y baño.
- Estar TV / Flex
- Área de lavado.
- Balcón.

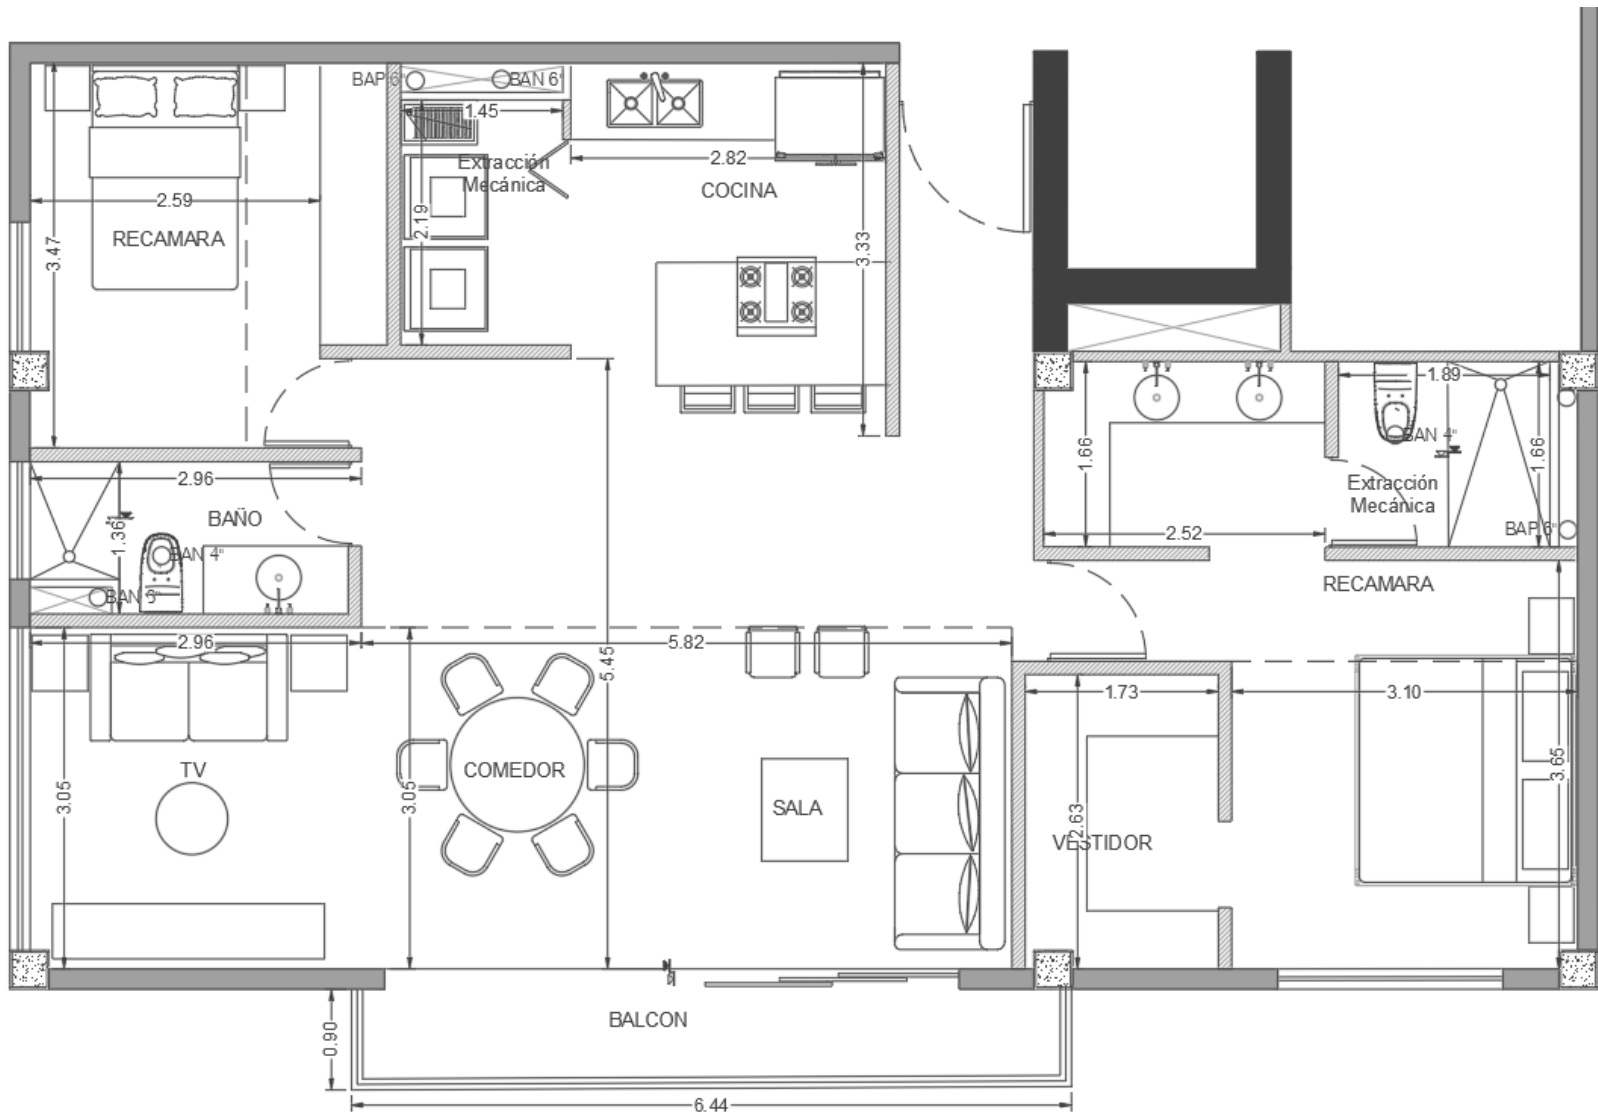

Departamento "503"


112.71m²

Nivel: 5

Interiores: 76.74m²

Exteriores: 35.97m²

- Ingreso.
- Sala – Comedor.
- Cocina Integral.
- Recamara 1 con vestidor y baño.
- Recamara 2 con closet y baño.
- Estar TV / Flex
- Área de lavado.
- Terraza.

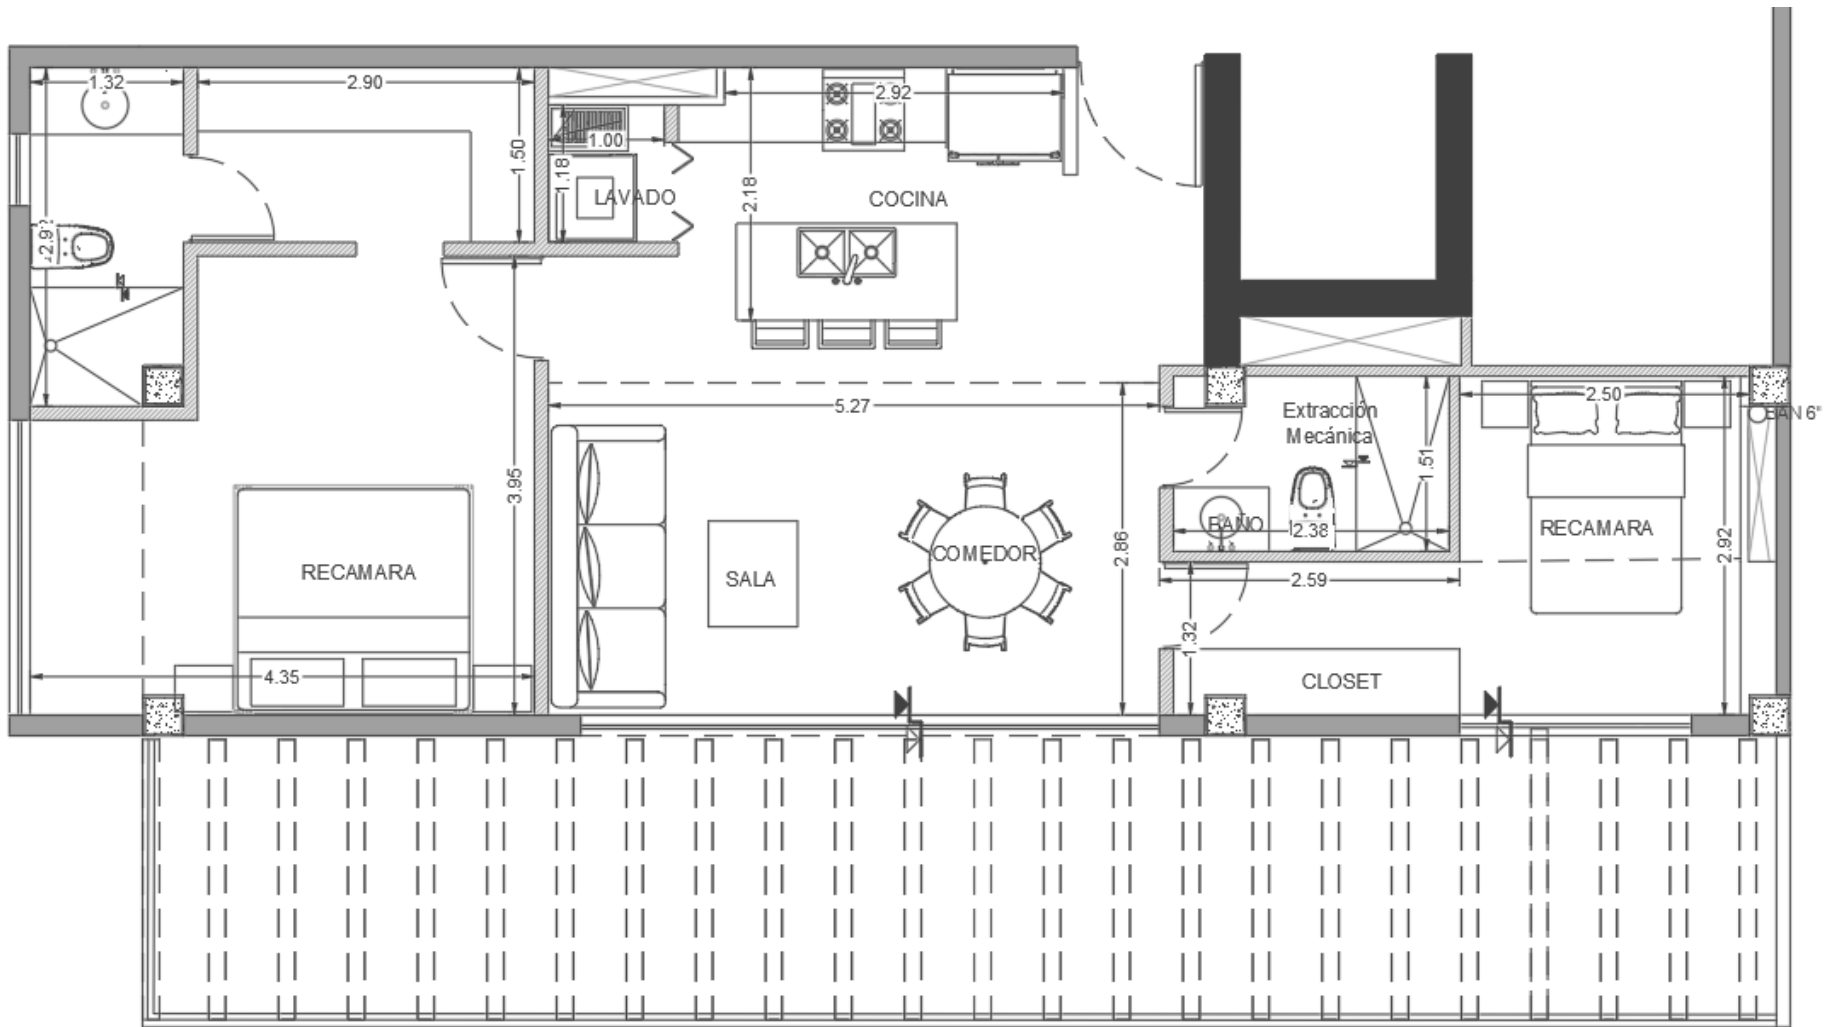


Departamento "603, 703, 803, 903"

76.74m²

Nivel: 6, 7, 8, 9

- Ingreso.
- Sala – Comedor.
- Cocina Integral.
- Recamara 1 con vestidor y baño.
- Recamara 2 con closet y baño.
- Estar TV / Flex
- Área de lavado.

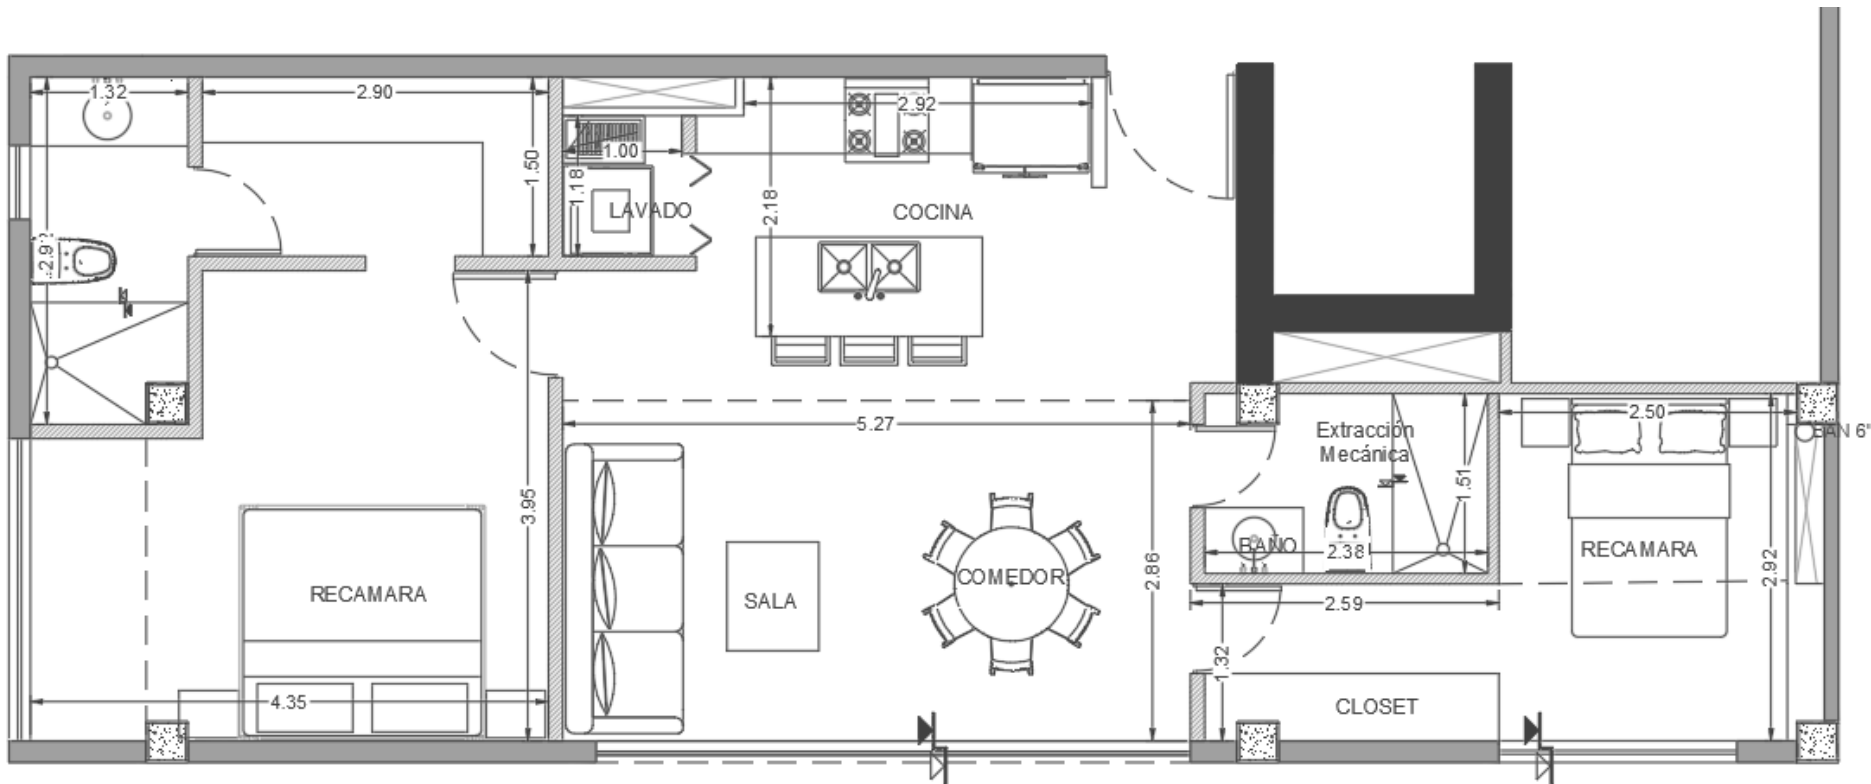

Departamento "601"


50.58m²

Nivel: 6

Interiores: 39.64m²

Exteriores: 10.94m²


- Ingreso.
- Sala – Comedor.
- Cocina Integral.
- Recamara 1 con closet y baño.
- Área de lavado.
- Balcón.

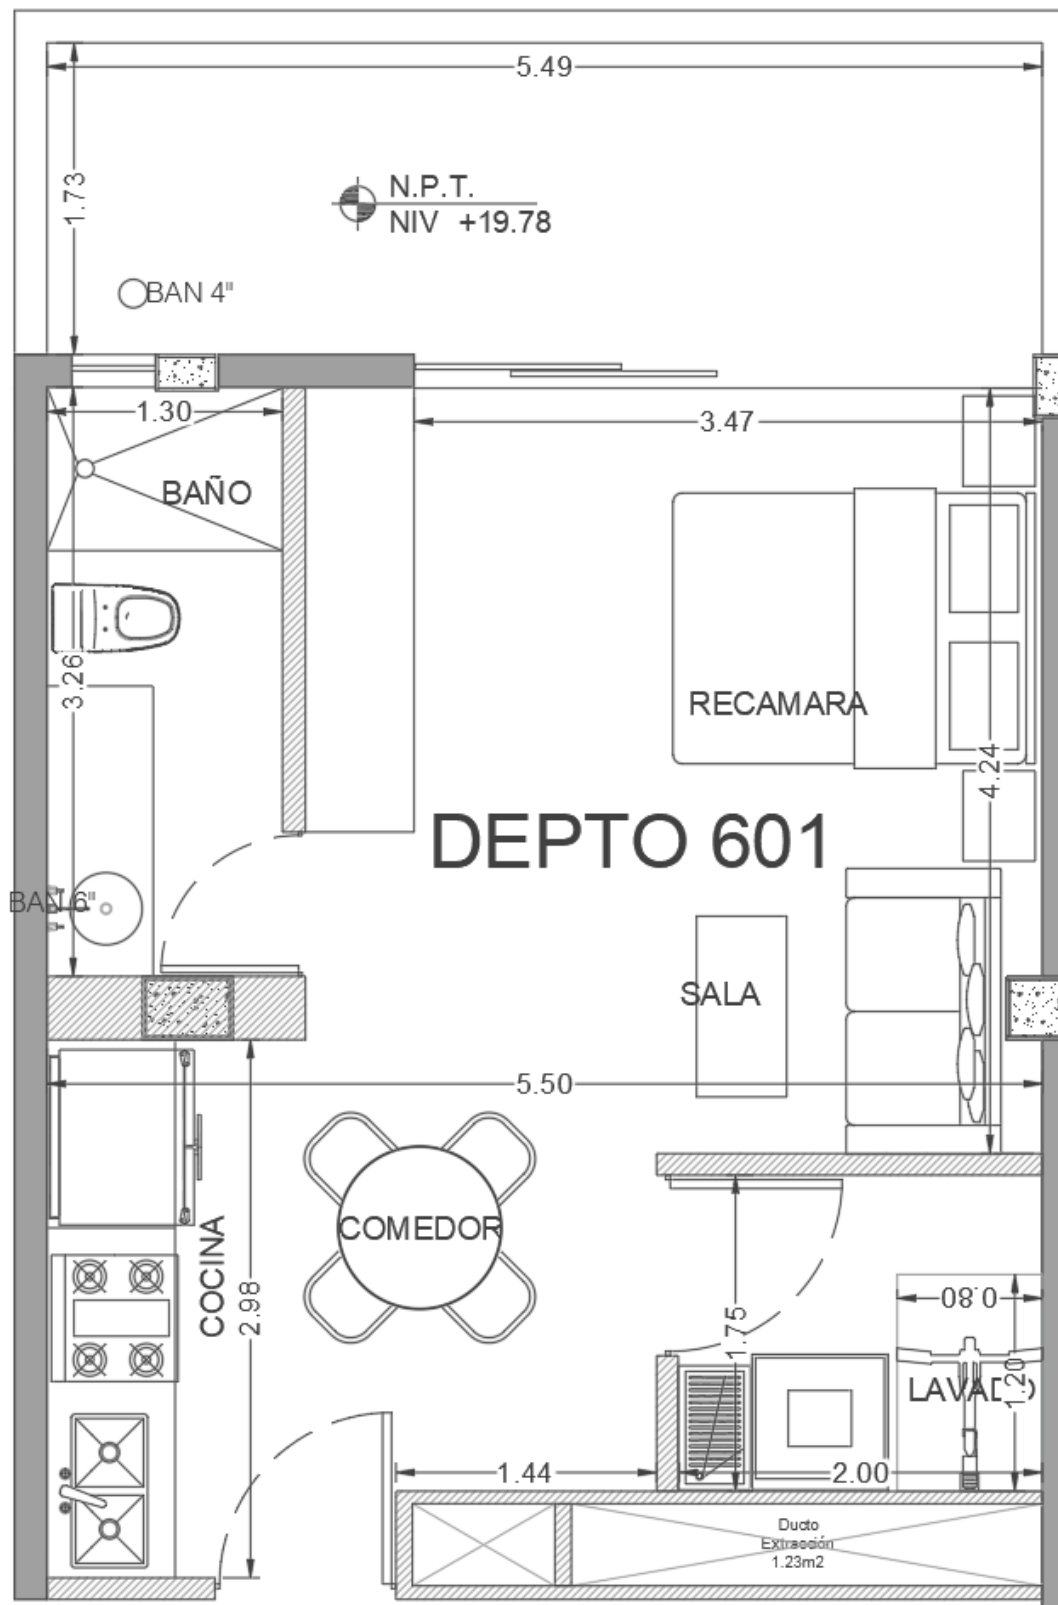

Departamento "602"
89.66m²
Nivel: 6

Interiores: 73.48m²
Exteriores: 16.18m²

- Ingreso.
- Sala – Comedor.
- Cocina Integral.
- Recamara 1 con vestidor y baño.
- Recamara 2 con closet y baño.
- Estar TV / Flex
- Área de lavado.
- Terraza

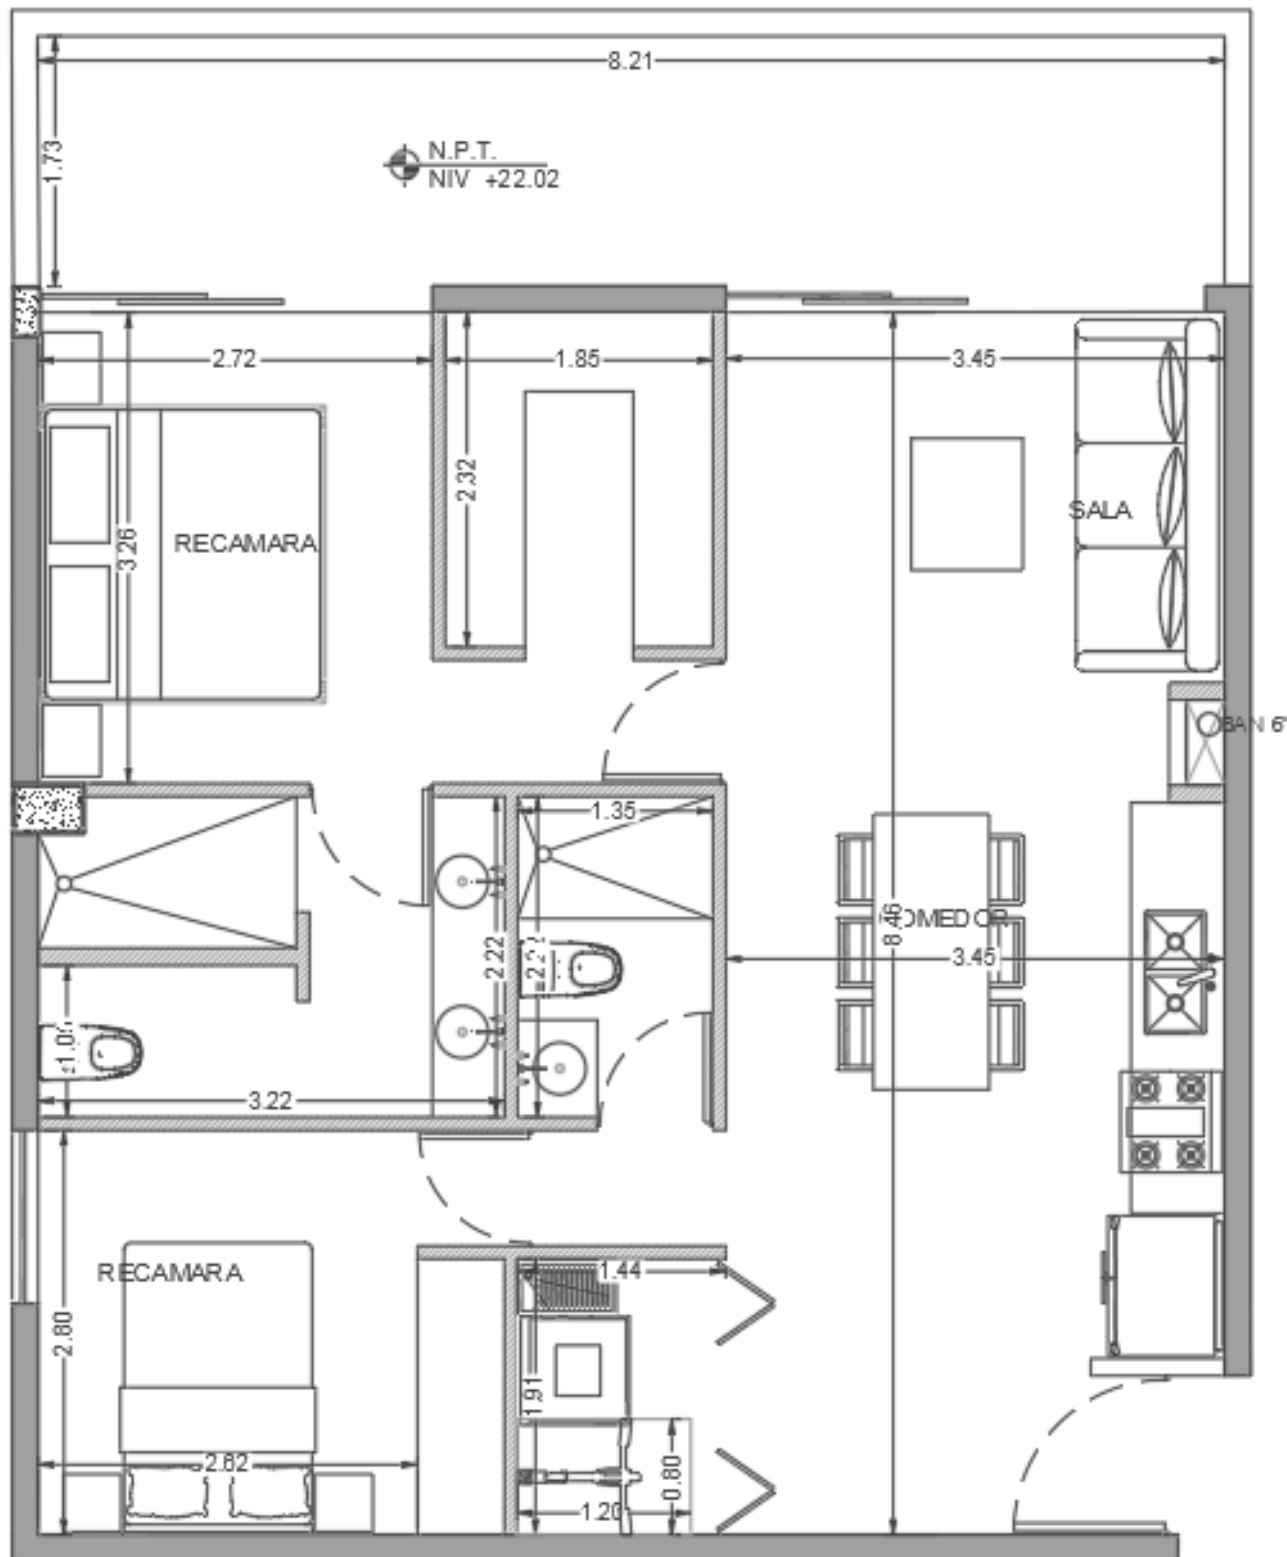


Departamento "701"

39.64m²

Nivel: 7

- Ingreso.
- Sala – Comedor.
- Cocina Integral.
- Recamara 1 con closet y baño.
- Área de lavado.

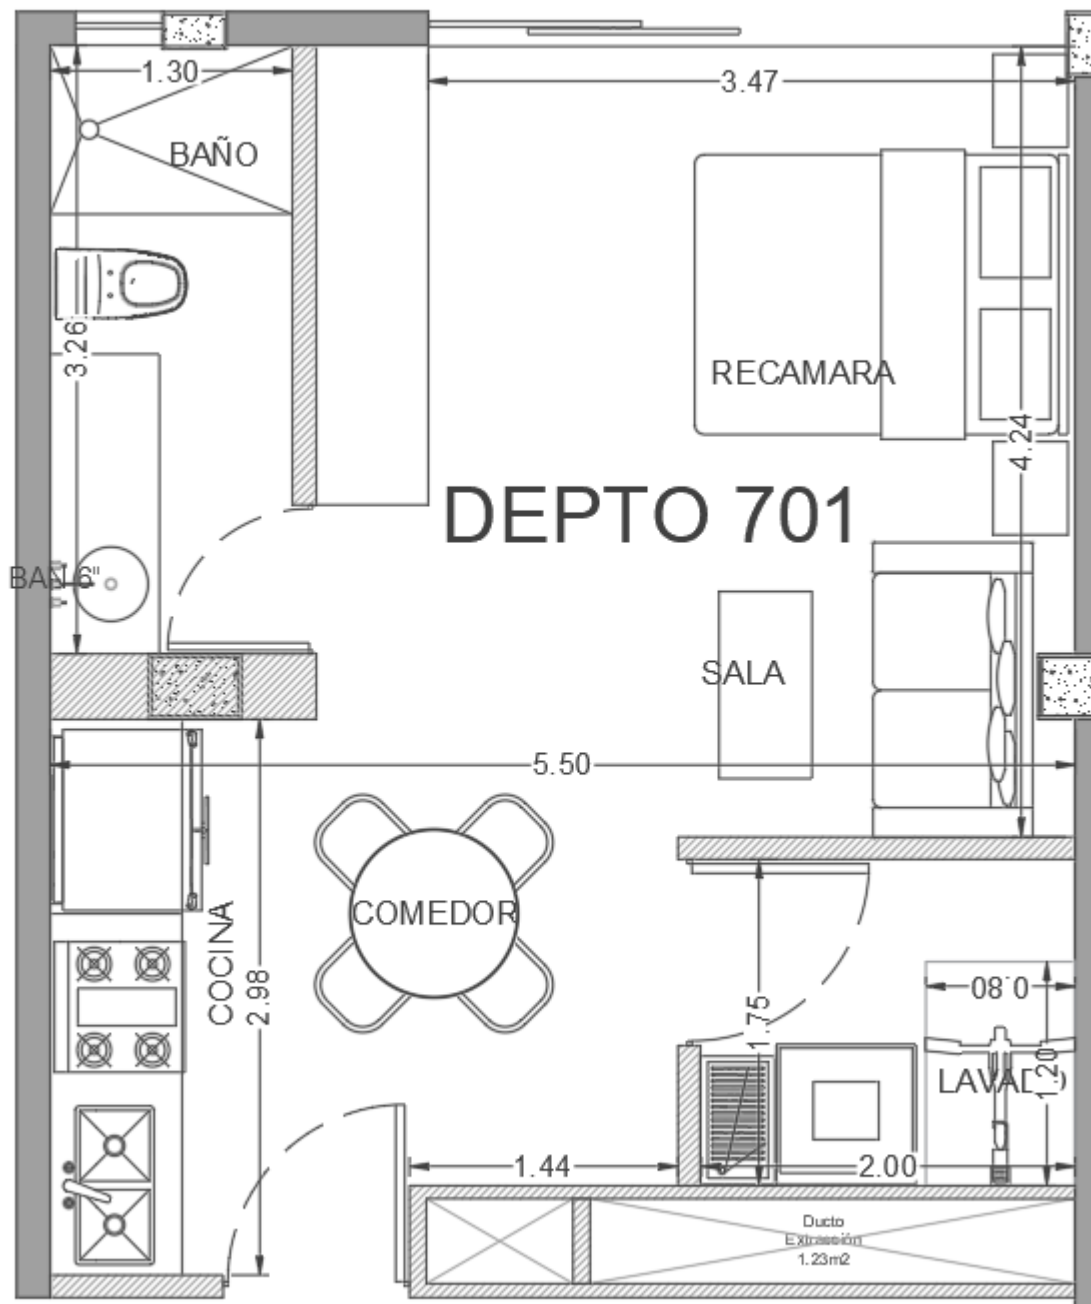


Departamento "702"

73.48m²

Nivel: 7

- Ingreso.
- Sala – Comedor.
- Cocina Integral.
- Recamara 1 con vestidor y baño.
- Recamara 2 con closet y baño.
- Estar TV / Flex
- Área de lavado.

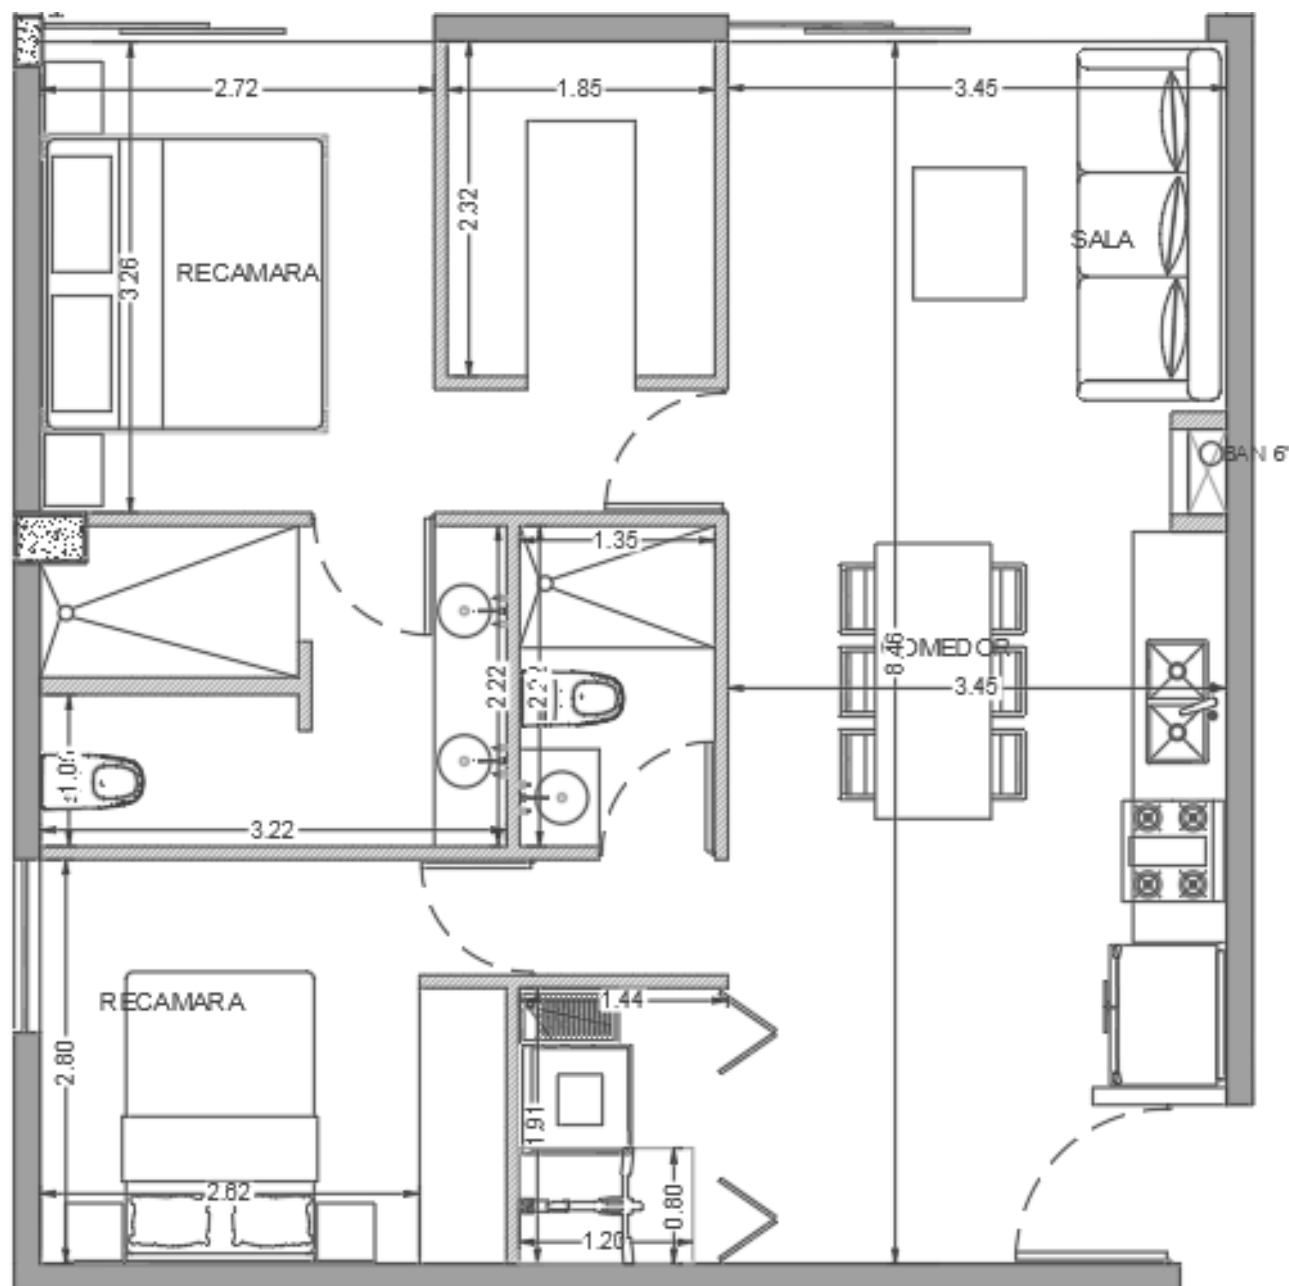

Departamento "801"


52.64m²

Nivel: 8

- Ingreso.
- Sala – Comedor.
- Cocina Integral.
- Recamara.
- Baño.
- Terraza.

Interiores: 20.87m²

Exteriores: 31.77m²

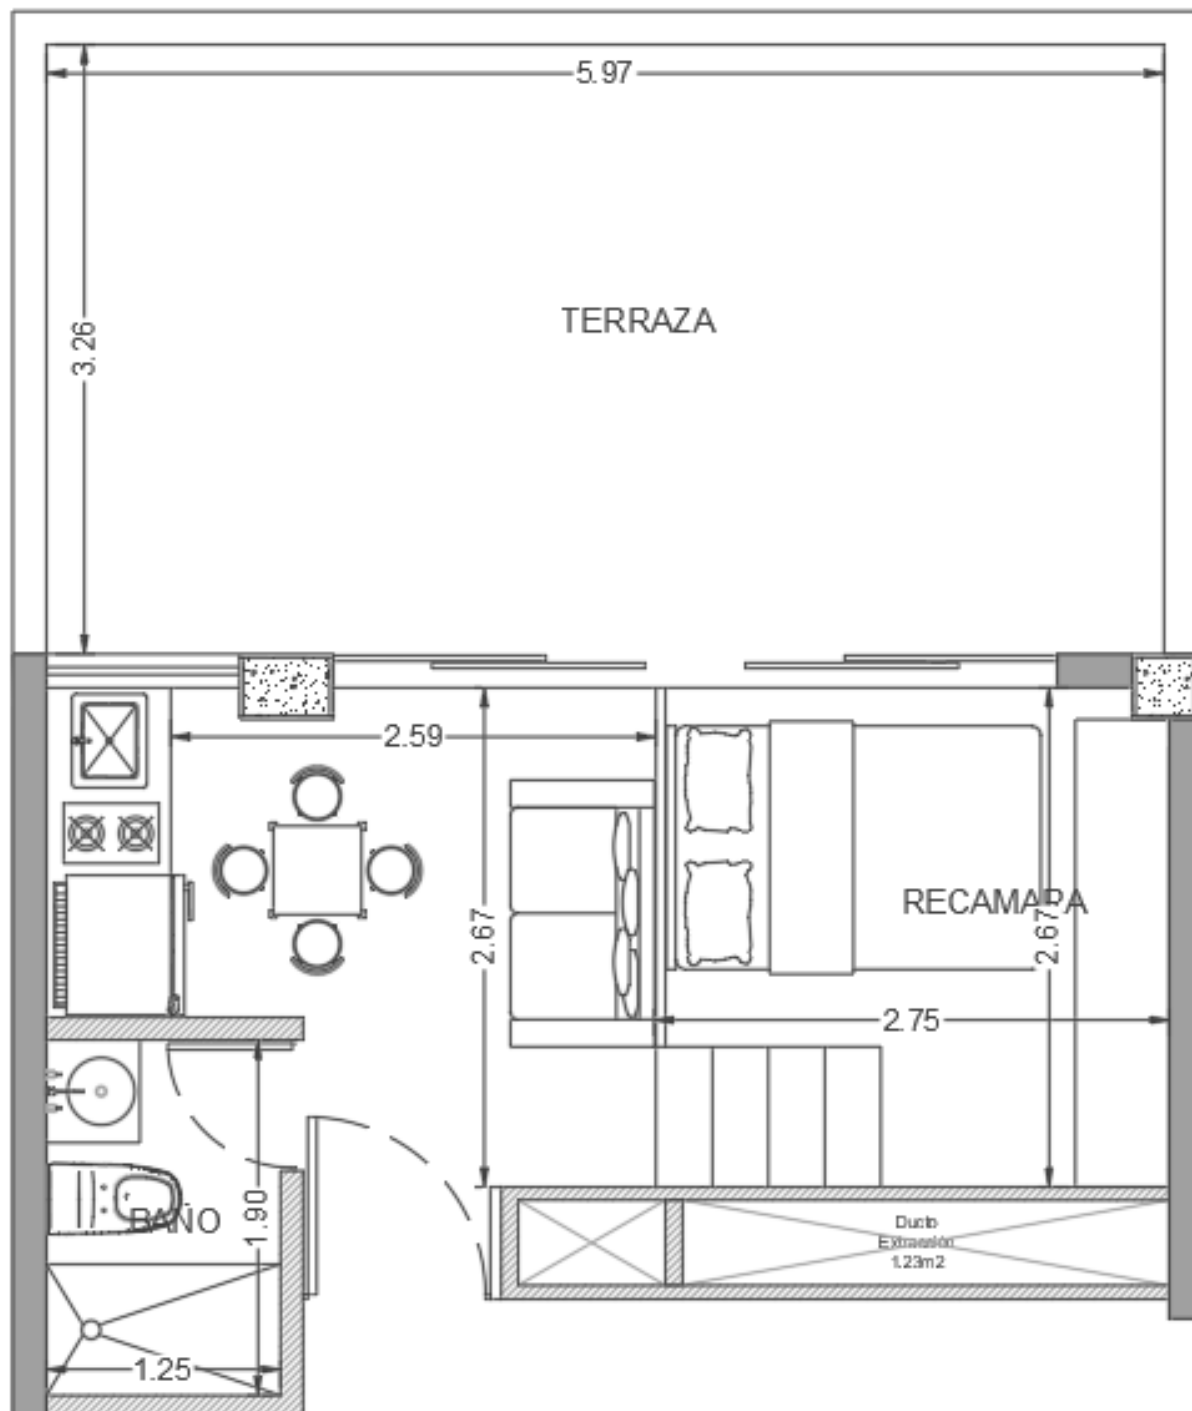

Departamento "802"


70.49m²

Nivel: 8

Interiores: 44.81m²

Exteriores: 25.68m²

- Ingreso.
- Sala – Comedor.
- Cocina Integral.
- Recamara 1 con vestidor y baño.
- Estar TV / Flex
- Área de lavado.
- Terraza.

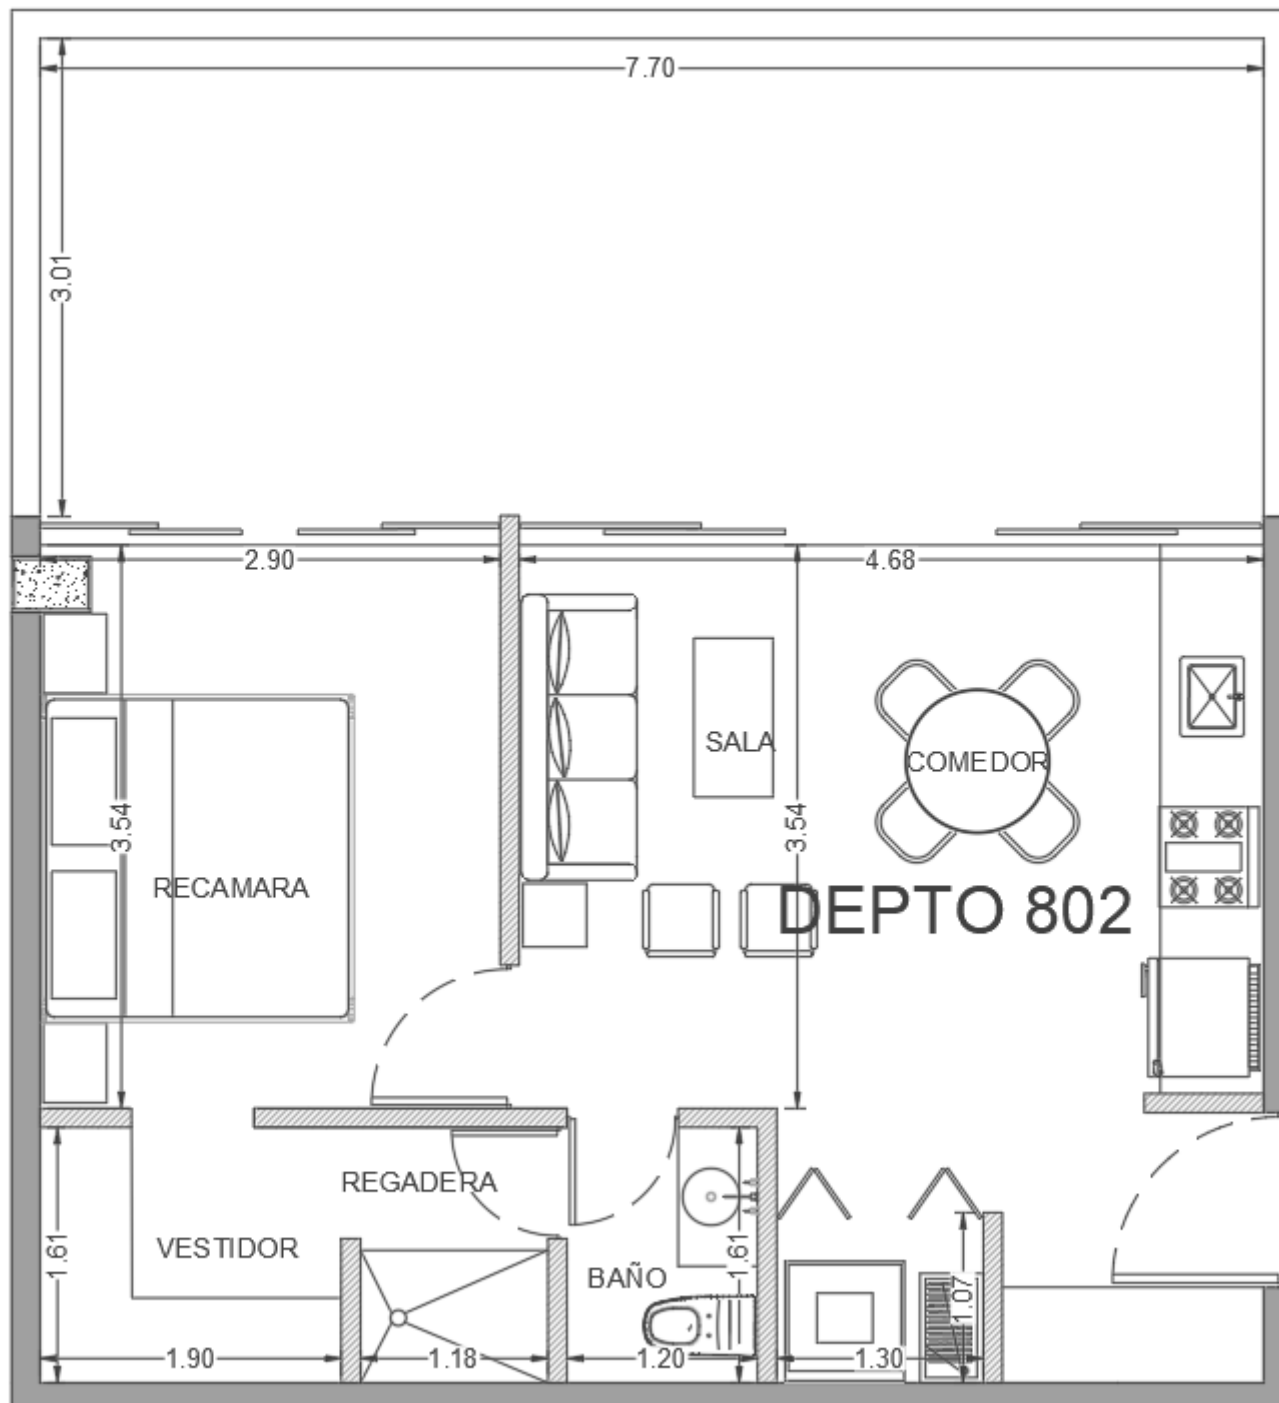

Proyectos Realizados

